


# CARPORT WENDLAND SCHWARZE BLENDE

Flachdach-Carport

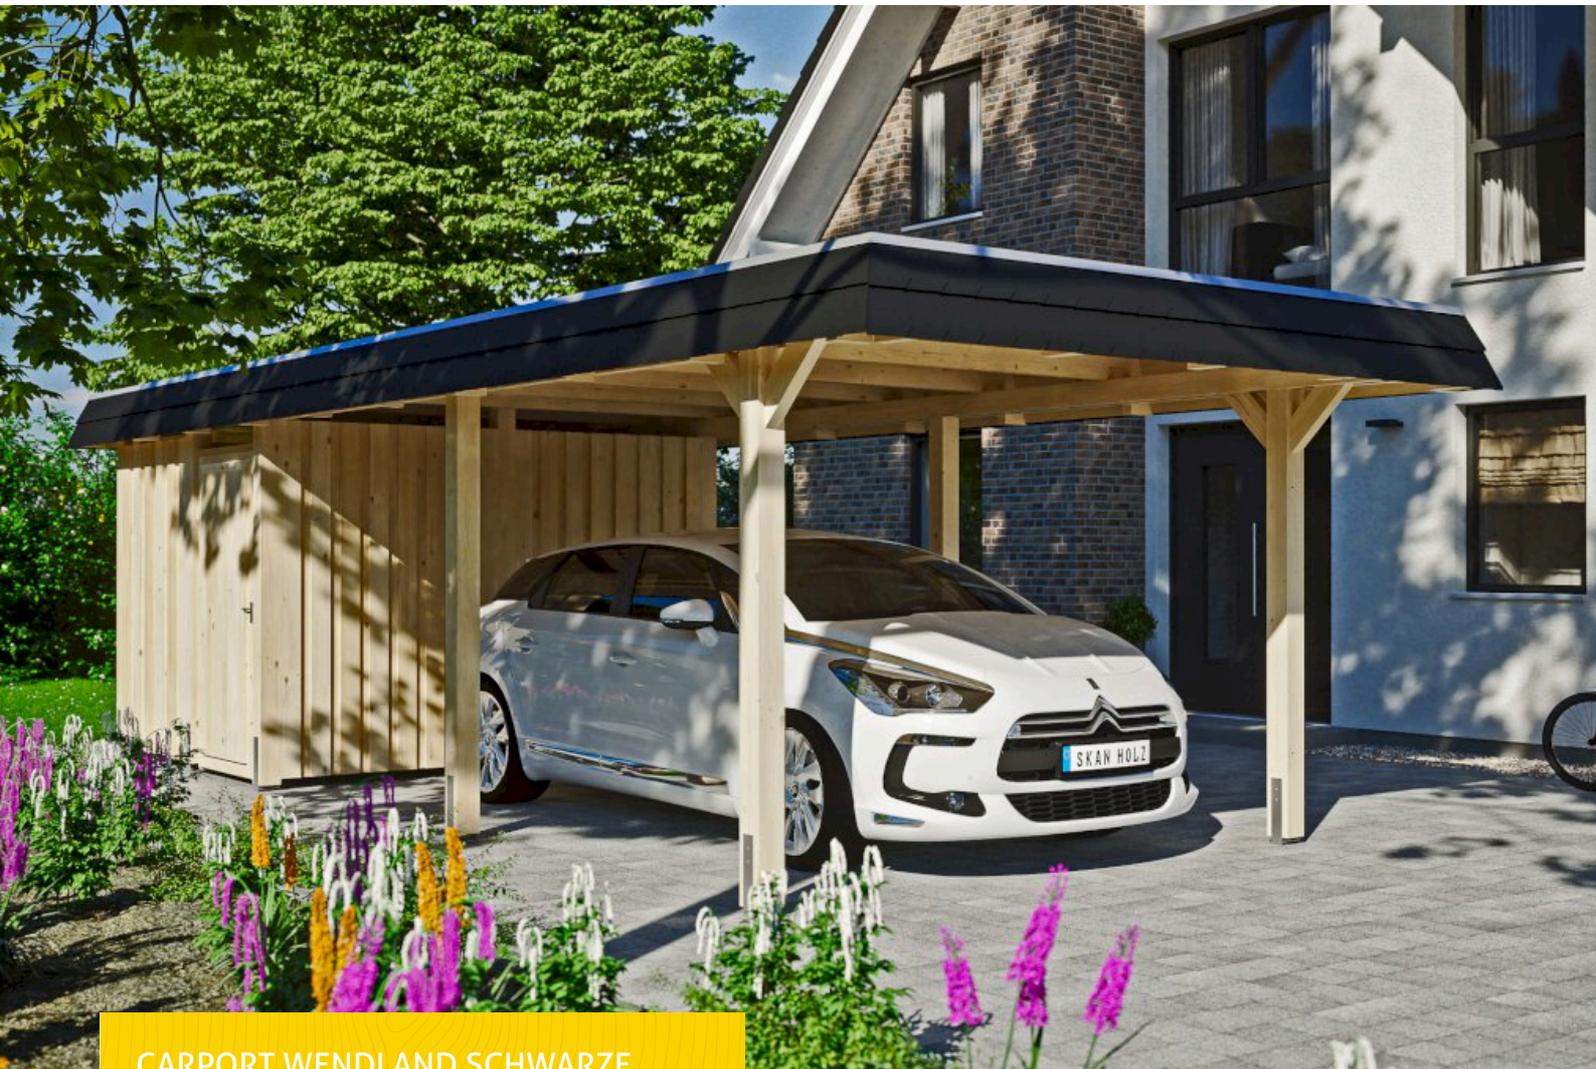

CARPORT WENDLAND SCHWARZE  
BLENDE  
362 x 870 cm

Gestaltungsbeispiel

- Massive Konstruktion aus hochwertigem Leimholz (BSH-Fichte)
- Farblich unbehandelt
- Dachschalung mit EPDM-Folie
- Pfosten 12x12cm





Carport

## CARPORT WENDLAND MIT ABSTELLRAUM 362 X 870 CM MIT EPDM-DACH, SCHWARZE BLENDE

### Datenblatt / Baubeschreibung

|                                 |                             |
|---------------------------------|-----------------------------|
| Material                        | Leimholz, Fichte            |
| Farbe                           | Natur                       |
| Farbbehandlung                  | Unbehandelt                 |
| Größe                           | 362 x 870 cm                |
| Aufstellbreite (Sockelmaß)      | 315 cm                      |
| Aufstelltiefe (Sockelmaß)       | 738 cm                      |
| Außenbreite inkl. Dachüberstand | 362 cm                      |
| Außentiefe inkl. Dachüberstand  | 870 cm                      |
| Firsthöhe                       | 243 cm                      |
| Traufenhöhe                     | 226 cm                      |
| Gesamthöhe vorne                | 243 cm                      |
| Gesamthöhe hinten               | 226 cm                      |
| Dachform                        | Flachdach                   |
| Material Dacheindeckung         | Dachschalung mit EPDM-Folie |
| Farbe Dach                      | Schwarz                     |
| Dachstärke                      | 20 mm                       |



|                                 |  |
|---------------------------------|--|
| Dachfläche                      | <b>26.84 m<sup>2</sup></b>   |
| Dachblende                      | <b>Walmdachblende in Schieferoptik</b>   |
| Dachneigung                     | <b>nach hinten</b>   |
| Gefälle                         | <b>1.2 °</b>   |
| Dachüberstand vorne             | <b>94 cm</b>   |
| Dachüberstand hinten            | <b>38 cm</b>   |
| Dachüberstand links             | <b>23 cm</b>   |
| Dachüberstand rechts            | <b>23 cm</b>   |
| Grundfläche                     | <b>31.49 m<sup>2</sup></b>   |
| Umbauter Raum                   | <b>73.85 m<sup>3</sup></b>   |
| Durchfahrtsbreite               | <b>291 cm</b>  |
| Durchfahrtshöhe vorne           | <b>206 cm</b>  |
| Durchfahrtshöhe hinten          | <b>189 cm</b>  |
| Pfostenstärke                   | <b>12 x 12 cm</b>  |
| Pfostenlänge                    | <b>220 cm</b>  |
| Pfostenabstand Breite           | <b>291 cm</b>  |
| Pfostenabstand Tiefe            | <b>230 cm</b>  |
| Pfostenanzahl                   | <b>11</b>  |
| Verankerung                     | <b>H-Pfostenanker zum Einbetonieren</b>  |
| Schneelast (sk)                 | <b>1.05 kN/m<sup>2</sup></b>   |
| Windstaudruck q                 | <b>0.95 kN/m<sup>2</sup></b>   |
| Montageart                      | <b>Freistehend</b>   |
| Türen                           | <b>1x Einzeltür, geschlossen, 86,5 x 192 cm, Profilzylinderschloss mit 3 Schlüsseln</b>  |
| Türanschlag                     | <b>Anschlag rechts</b>   |
| Anzahl Packstücke               | <b>3</b>   |
| Verpackungsmaß                  | <b>Breite: 330 cm, Höhe: 72 cm, Tiefe: 120 cm, 765 kg<br/>Breite: 260 cm, Höhe: 70 cm, Tiefe: 120 cm, 585 kg<br/>Breite: 60 cm, Höhe: 50 cm, Tiefe: 60 cm, 97 kg</b> |
| Verpackungsgewicht gesamt       | <b>1447 kg</b>   |
| nicht im Lieferumfang enthalten | <b>Beton</b>   |
| Garantie                        | <b>5 Jahre gemäß unseren Garantiebedingungen</b>   |
| Lieferhinweis                   | <b>Für die Anlieferung muss die Zufahrt für 40 t-LKW möglich sein! Die Anlieferung erfolgt frei Bordsteinkante (Festland Deutschland).</b>                           |



Artikelnummer 244157-00-35


EAN-Nummer 4018211025183

## CARPORT WENDLAND SCHWARZE BLENDE


362 x 870 cm



Grundriss

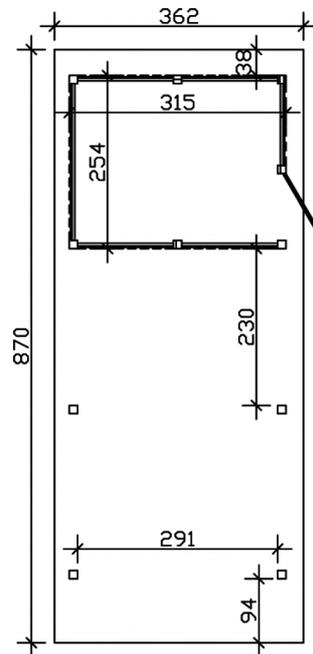

Schnitt

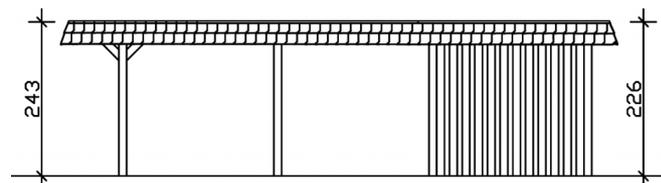

# CARPORT WENDLAND SCHWARZE BLENDE

362 x 870 cm  
Schnitte und Ansichten Maßstab 1:100



Ansicht Vorne

