


# CARPORT EMSLAND

## Flachdach-Carport

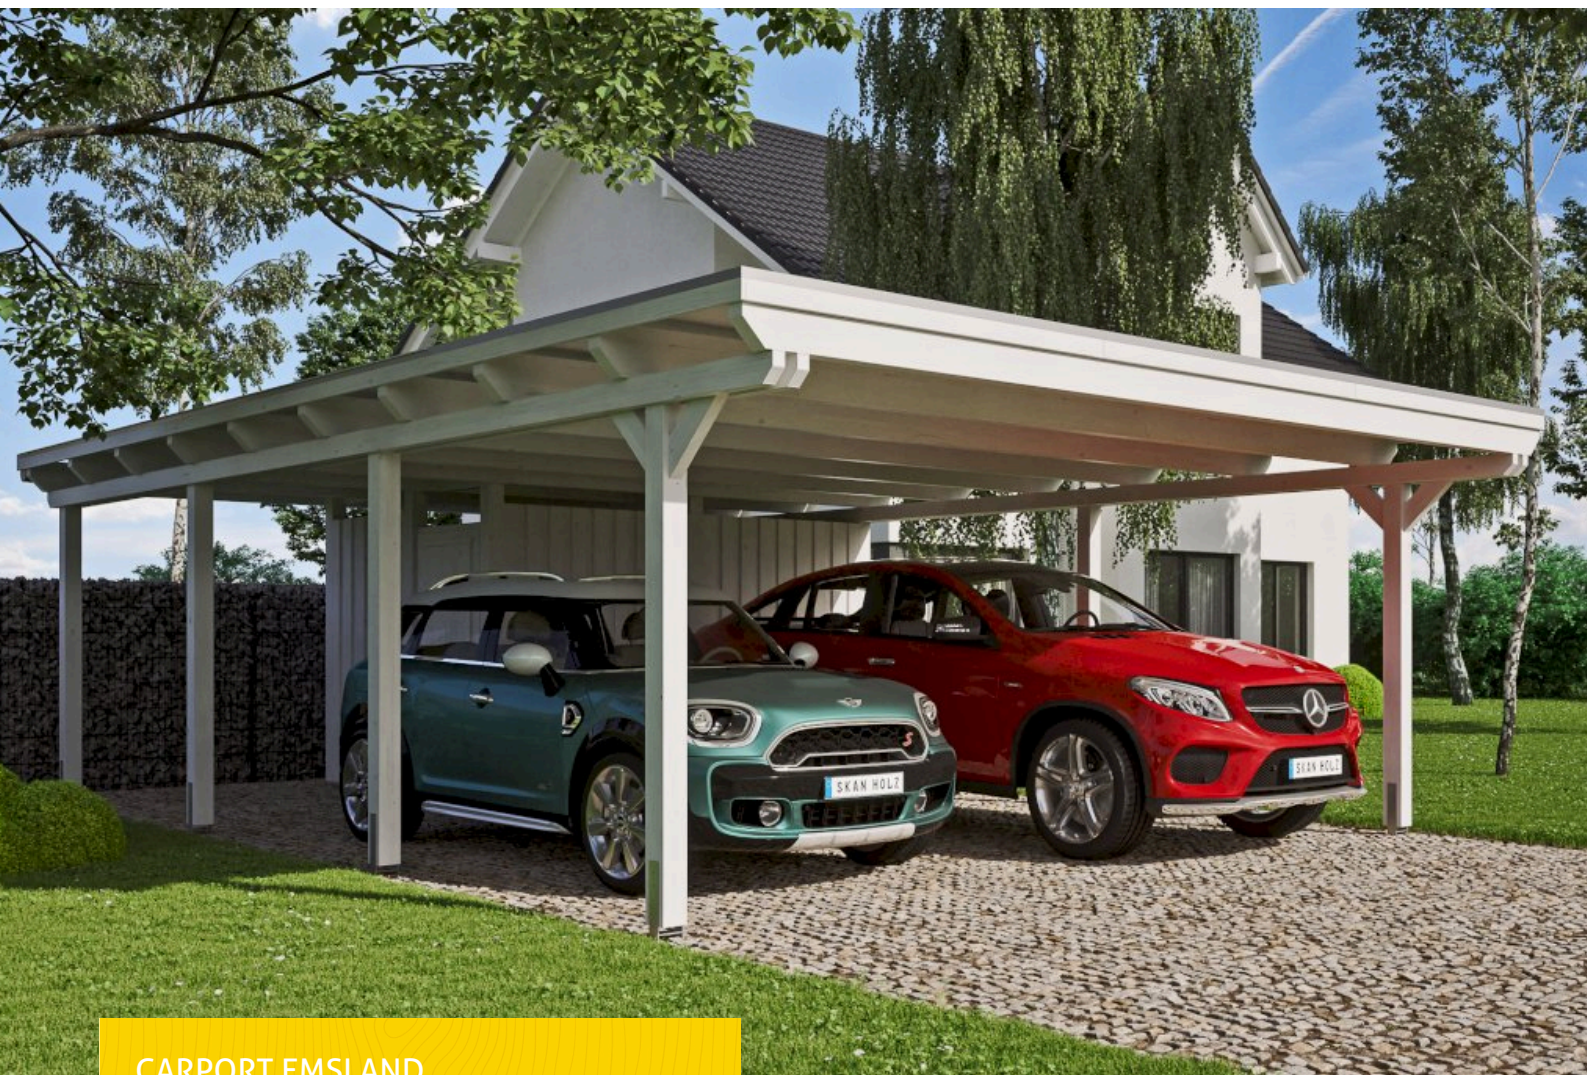

CARPORT EMSLAND  
613 x 846 cm

Gestaltungsbeispiel

- Massive Konstruktion aus hochwertigem Leimholz (BSH-Fichte)
- Farblich behandelt in weiß
- Dachschalung mit EPDM-Folie
- Pfosten 12x12cm





Carport

## CARPORT EMSLAND 613 X 846 CM MIT EPDM-DACH, MIT ABSTELLRAUM, WEISS

### Datenblatt / Baubeschreibung

Material	Leimholz, Fichte
Farbe	Weiß
Farbbehandlung	Lasiert
Größe	613 x 846 cm
Aufstellbreite (Sockelmaß)	574 cm
Aufstelltiefe (Sockelmaß)	738 cm
Außenbreite inkl. Dachüberstand	613 cm
Außentiefe inkl. Dachüberstand	846 cm
Firsthöhe	248 cm
Traufenhöhe	231 cm
Gesamthöhe vorne	248 cm
Gesamthöhe hinten	231 cm
Dachform	Flachdach
Material Dacheindeckung	Dachschalung mit EPDM-Folie
Farbe Dach	Schwarz
Dachstärke	20 mm





Dachfläche	51.4 m <sup>2</sup>
Dachblende	Holz-Blende mit Aluminium-Abschlusskante
Dachneigung	nach hinten
Gefälle	1.2 °
Dachüberstand vorne	74 cm
Dachüberstand hinten	34 cm
Dachüberstand links	19 cm
Dachüberstand rechts	19 cm
Grundfläche	51.86 m <sup>2</sup>
Umbauter Raum	124.2 m <sup>3</sup>
Durchfahrtsbreite	550 cm
Durchfahrtshöhe vorne	223 cm
Durchfahrtshöhe hinten	206 cm
Pfostenstärke	12 x 12 cm
Pfostenlänge	220 cm
Pfostenabstand Breite	550 cm
Pfostenabstand Tiefe	230 cm
Pfostenanzahl	13
Verankerung	H-Pfostenanker zum Einbetonieren
Schneelast (sk)	1.25 kN/m <sup>2</sup>
Windstaudruck q	0.95 kN/m <sup>2</sup>
Montageart	Freistehend
Türen	1x Einzeltür, geschlossen, 86,5 x 192 cm, Profilzylinderschloss mit 3 Schlüsseln
Türanschlag	Anschlag rechts
Anzahl Packstücke	3
Verpackungsmaß	Breite: 620 cm, Höhe: 80 cm, Tiefe: 120 cm, 1562 kg Breite: 260 cm, Höhe: 55 cm, Tiefe: 120 cm, 410 kg Breite: 60 cm, Höhe: 50 cm, Tiefe: 60 cm, 87 kg
Verpackungsgewicht gesamt	2059 kg
nicht im Lieferumfang enthalten	Beton
Garantie	5 Jahre gemäß unseren Garantiebedingungen
Lieferhinweis	Für die Anlieferung muss die Zufahrt für 40 t-LKW möglich sein! Die Anlieferung erfolgt frei Bordsteinkante (Festland Deutschland).



Artikelnummer 243655-11-35


EAN-Nummer 4018211023189

## CARPORT EMSLAND


613 x 846 cm



Grundriss

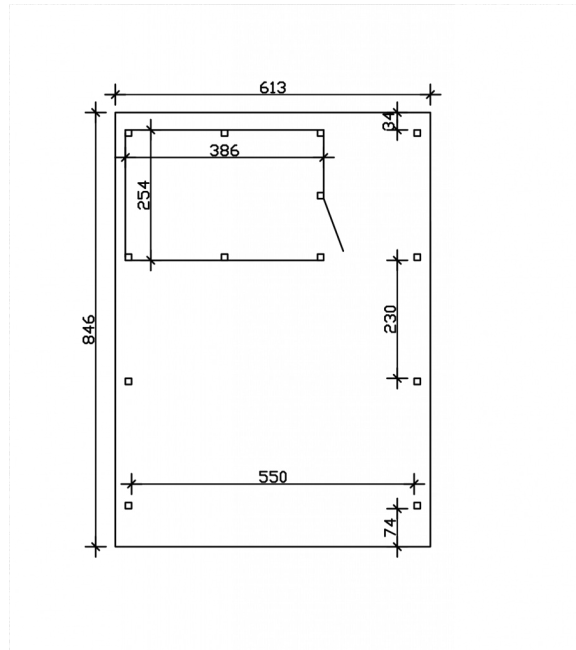

Schnitt

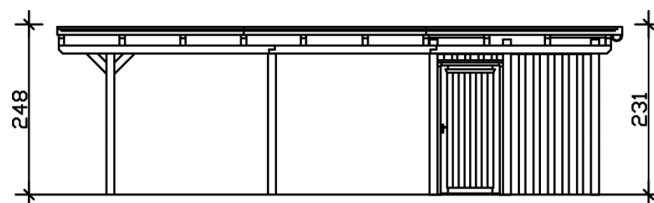

# CARPORT EMSLAND

613 x 846 cm  
Schnitte und Ansichten Maßstab 1:100



Ansicht Vorne

