


CARPORT ODENWALD


Design Flachdach-Carport

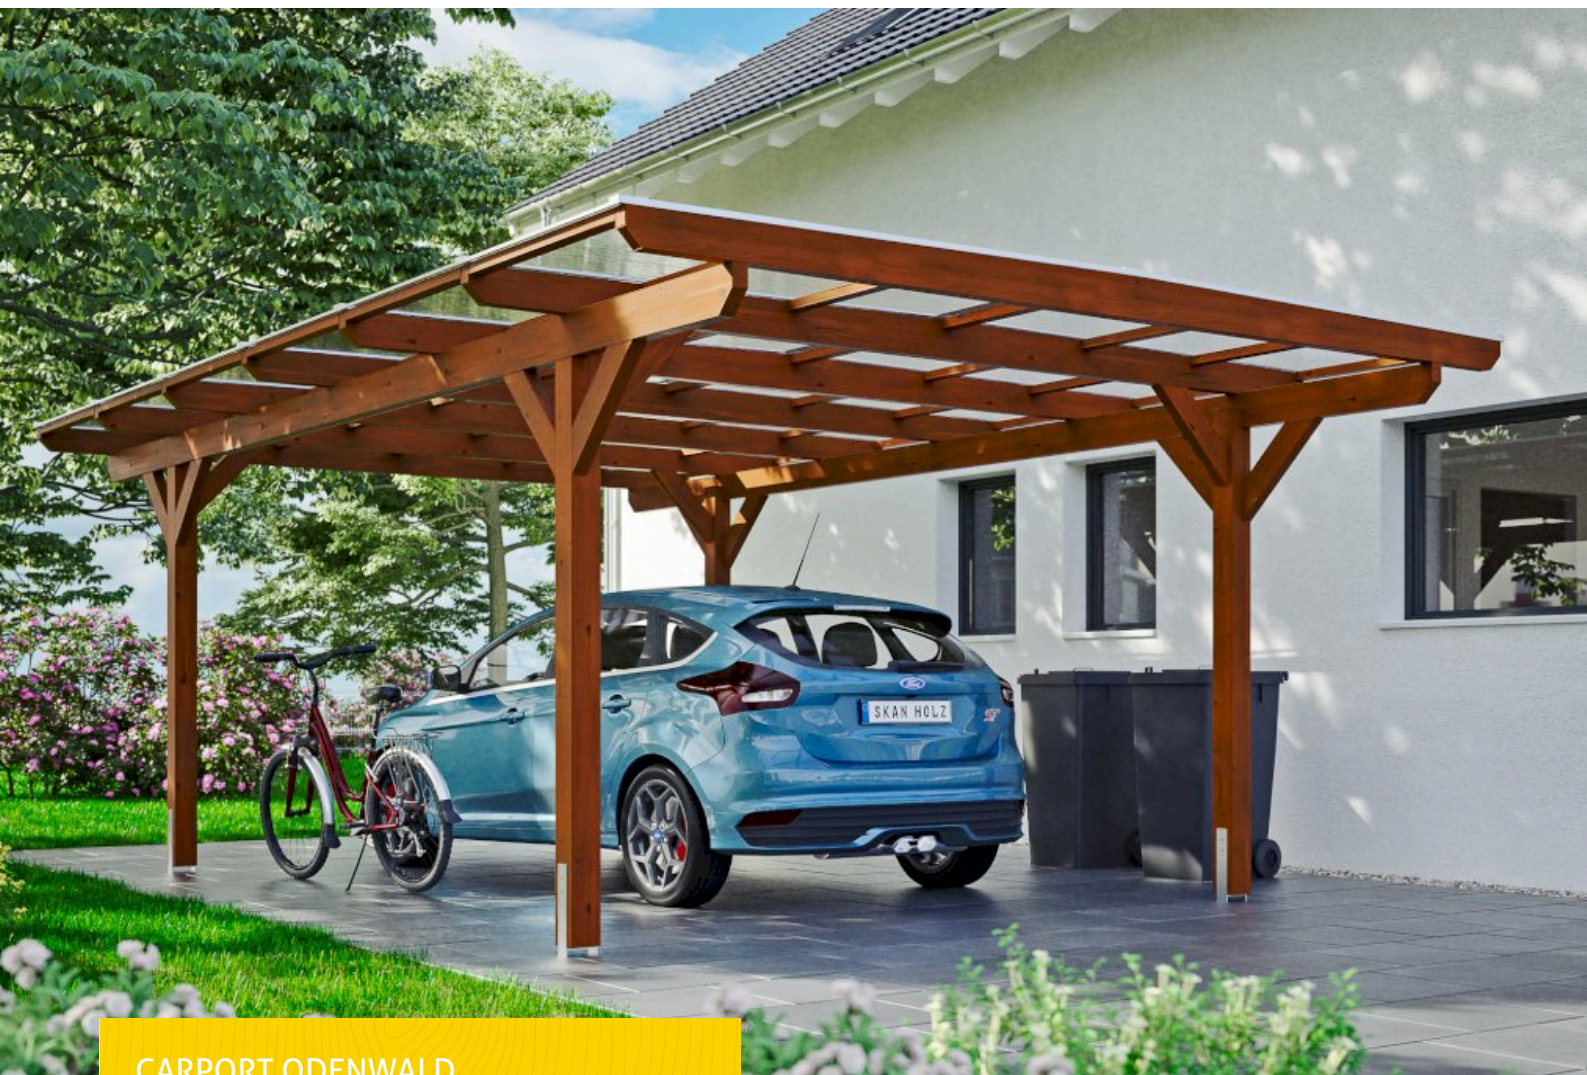

CARPORT ODENWALD
428 x 648 cm

Gestaltungsbeispiel

- Massive Konstruktion aus hochwertigem Leimholz (BSH-Fichte)
- Farblich behandelt in nussbaum
- Dacheindeckung Polycarbonat-Doppelstegplatten in klar
- Pfosten 12x12cm

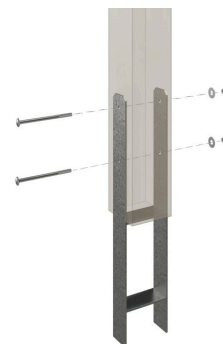



Carport

CARPORT ODENWALD 428 X 648 CM, NUSSBAUM

Datenblatt / Baubeschreibung

Material	Leimholz, Fichte
Farbe	Nussbaum
Farbbehandlung	Lasiert
Größe	428 x 648 cm
Aufstellbreite (Sockelmaß)	350 cm
Aufstelltiefe (Sockelmaß)	440 cm
Außenbreite inkl. Dachüberstand	428 cm
Außentiefe inkl. Dachüberstand	648 cm
Firsthöhe	238 cm
Traufenhöhe	234 cm
Gesamthöhe vorne	238 cm
Gesamthöhe hinten	238 cm
Dachform	Flachdach
Material Dacheindeckung	Polycarbonat-Doppelstegplatten
Farbe Dach	Transparent
Dachstärke	10 mm




Dachfläche	27.73 m ²
Dachneigung	zur Seite
Gefälle	1 °
Dachüberstand vorne	104 cm
Dachüberstand hinten	104 cm
Dachüberstand links	39 cm
Dachüberstand rechts	39 cm
Grundfläche	27.73 m ²
Umbauter Raum	65.45 m ³
Durchfahrtsbreite	326 cm
Durchfahrtshöhe vorne	220 cm
Durchfahrtshöhe hinten	220 cm
Pfostenstärke	12 x 12 cm
Pfostenlänge	220 cm
Pfostenabstand Breite	326 cm
Pfostenabstand Tiefe	416 cm
Pfostenanzahl	4
Verankerung	H-Pfostenanker zum Einbetonieren
Schneelast (sk)	1.25 kN/m ²
Windstaudruck q	0.95 kN/m ²
Montageart	Freistehend
Anzahl Packstücke	1
Verpackungsmaß	Breite: 650 cm, Höhe: 50 cm, Tiefe: 120 cm, 467 kg
Verpackungsgewicht gesamt	467 kg
nicht im Lieferumfang enthalten	Beton
Garantie	5 Jahre gemäß unseren Garantiebedingungen
Lieferhinweis	Für die Anlieferung muss die Zufahrt für 40 t-LKW möglich sein! Die Anlieferung erfolgt frei Bordsteinkante (Festland Deutschland).
Artikelnummer	246052-03-25
EAN-Nummer	4018211013753

CARPORT ODENWALD


428 x 648 cm



Grundriss

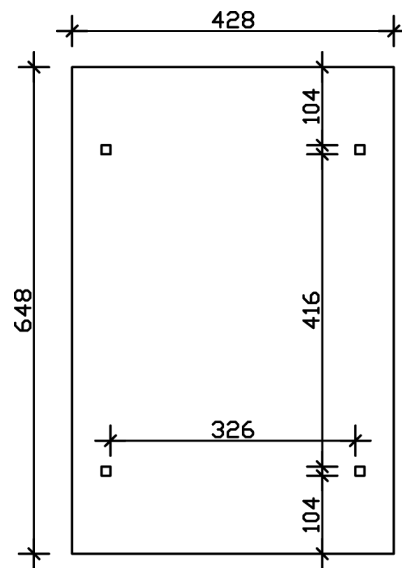

Schnitt

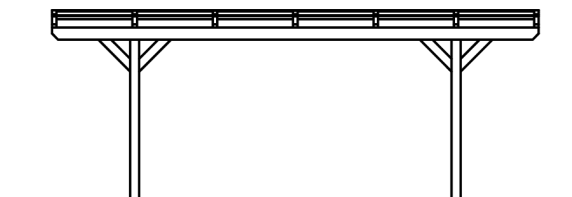

CARPORT ODENWALD

428 x 648 cm
Schnitte und Ansichten Maßstab 1:100



Ansicht Vorne

