


# CARPORT EMSLAND

## Flachdach-Carport

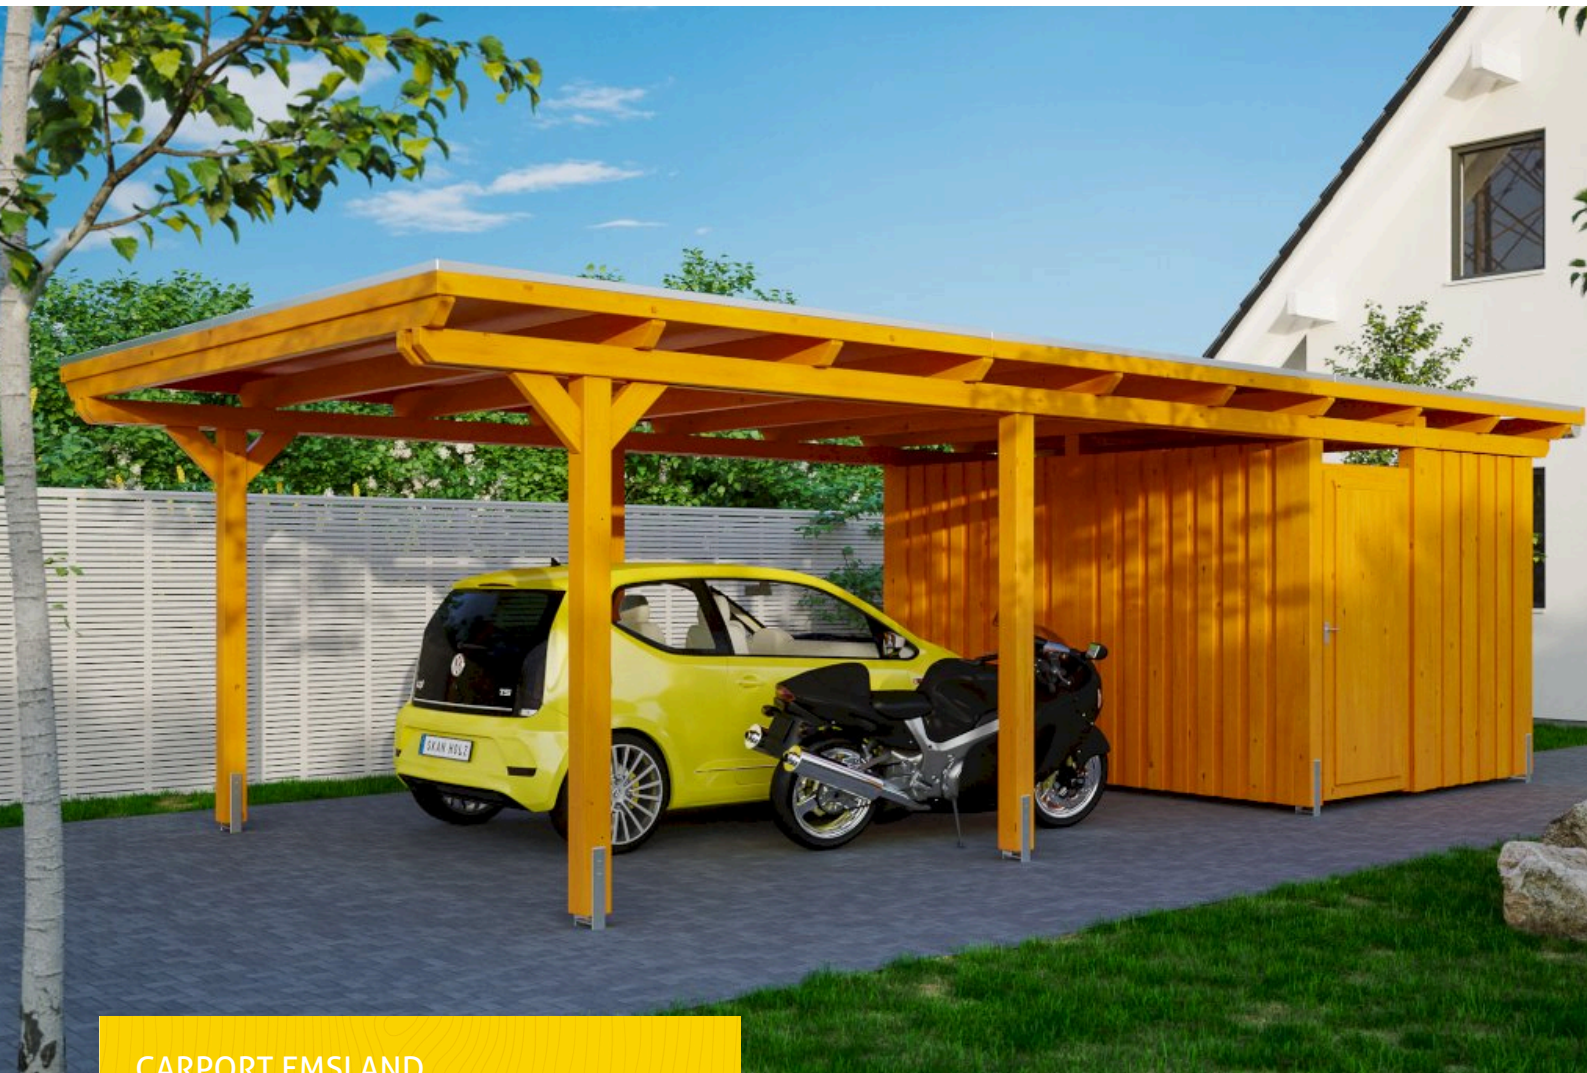

CARPORT EMSLAND  
404 x 846 cm

Gestaltungsbeispiel

- Massive Konstruktion aus hochwertigem Leimholz (BSH-Fichte)
- Farblich behandelt in eiche hell
- Dachschalung mit EPDM-Folie
- Pfosten 12x12cm





Carport

## CARPORT EMSLAND 404 X 846 CM MIT EPDM-DACH, MIT ABSTELLRAUM, EICHE HELL

### Datenblatt / Baubeschreibung

Material	Leimholz, Fichte
Farbe	Eiche hell
Farbbehandlung	Lasiert
Größe	404 x 846 cm
Aufstellbreite (Sockelmaß)	365 cm
Aufstelltiefe (Sockelmaß)	738 cm
Außenbreite inkl. Dachüberstand	404 cm
Außentiefe inkl. Dachüberstand	846 cm
Firsthöhe	242 cm
Traufenhöhe	225 cm
Gesamthöhe vorne	242 cm
Gesamthöhe hinten	225 cm
Dachform	Flachdach
Material Dacheindeckung	Dachschalung mit EPDM-Folie
Farbe Dach	Schwarz
Dachstärke	20 mm



Dachfläche	<b>33.76 m<sup>2</sup></b>
Dachblende	<b>Holz-Blende mit Aluminium-Abschlusskante</b>
Dachneigung	<b>nach hinten</b>
Gefälle	<b>1.2 °</b>
Dachüberstand vorne	<b>74 cm</b>
Dachüberstand hinten	<b>34 cm</b>
Dachüberstand links	<b>19 cm</b>
Dachüberstand rechts	<b>19 cm</b>
Grundfläche	<b>34.18 m<sup>2</sup></b>
Umbauter Raum	<b>79.81 m<sup>3</sup></b>
Durchfahrtsbreite	<b>341 cm</b>
Durchfahrtshöhe vorne	<b>223 cm</b>
Durchfahrtshöhe hinten	<b>206 cm</b>
Pfostenstärke	<b>12 x 12 cm</b>
Pfostenlänge	<b>220 cm</b>
Pfostenabstand Breite	<b>341 cm</b>
Pfostenabstand Tiefe	<b>230 cm</b>
Pfostenanzahl	<b>11</b>
Verankerung	<b>H-Pfostenanker zum Einbetonieren</b>
Schneelast (sk)	<b>1.25 kN/m<sup>2</sup></b>
Windstaudruck q	<b>0.95 kN/m<sup>2</sup></b>
Montageart	<b>Freistehend</b>
Türen	<b>1x Einzeltür, geschlossen, 86,5 x 192 cm, Profilzylinderschloss mit 3 Schlüsseln</b>
Türanschlag	<b>Anschlag rechts</b>
Anzahl Packstücke	<b>3</b>
Verpackungsmaß	<b>Breite: 400 cm, Höhe: 85 cm, Tiefe: 120 cm, 982 kg Breite: 260 cm, Höhe: 50 cm, Tiefe: 120 cm, 374 kg Breite: 60 cm, Höhe: 40 cm, Tiefe: 60 cm, 70 kg</b>
Verpackungsgewicht gesamt	<b>1426 kg</b>
nicht im Lieferumfang enthalten	<b>Beton</b>
Garantie	<b>5 Jahre gemäß unseren Garantiebedingungen</b>
Lieferhinweis	<b>Für die Anlieferung muss die Zufahrt für 40 t-LKW möglich sein! Die Anlieferung erfolgt frei Bordsteinkante (Festland Deutschland).</b>



Artikelnummer 243402-01-35


EAN-Nummer 4018211022977

## CARPORT EMSLAND


404 x 846 cm



Grundriss

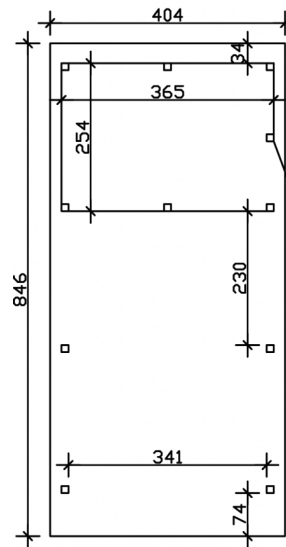

Schnitt

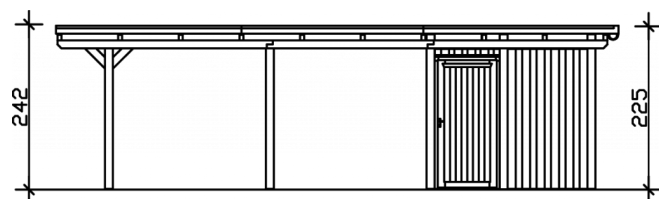

# CARPORT EMSLAND

404 x 846 cm  
Schnitte und Ansichten Maßstab 1:100



Ansicht Vorne

