


CARPORT EMSLAND

Flachdach-Carport

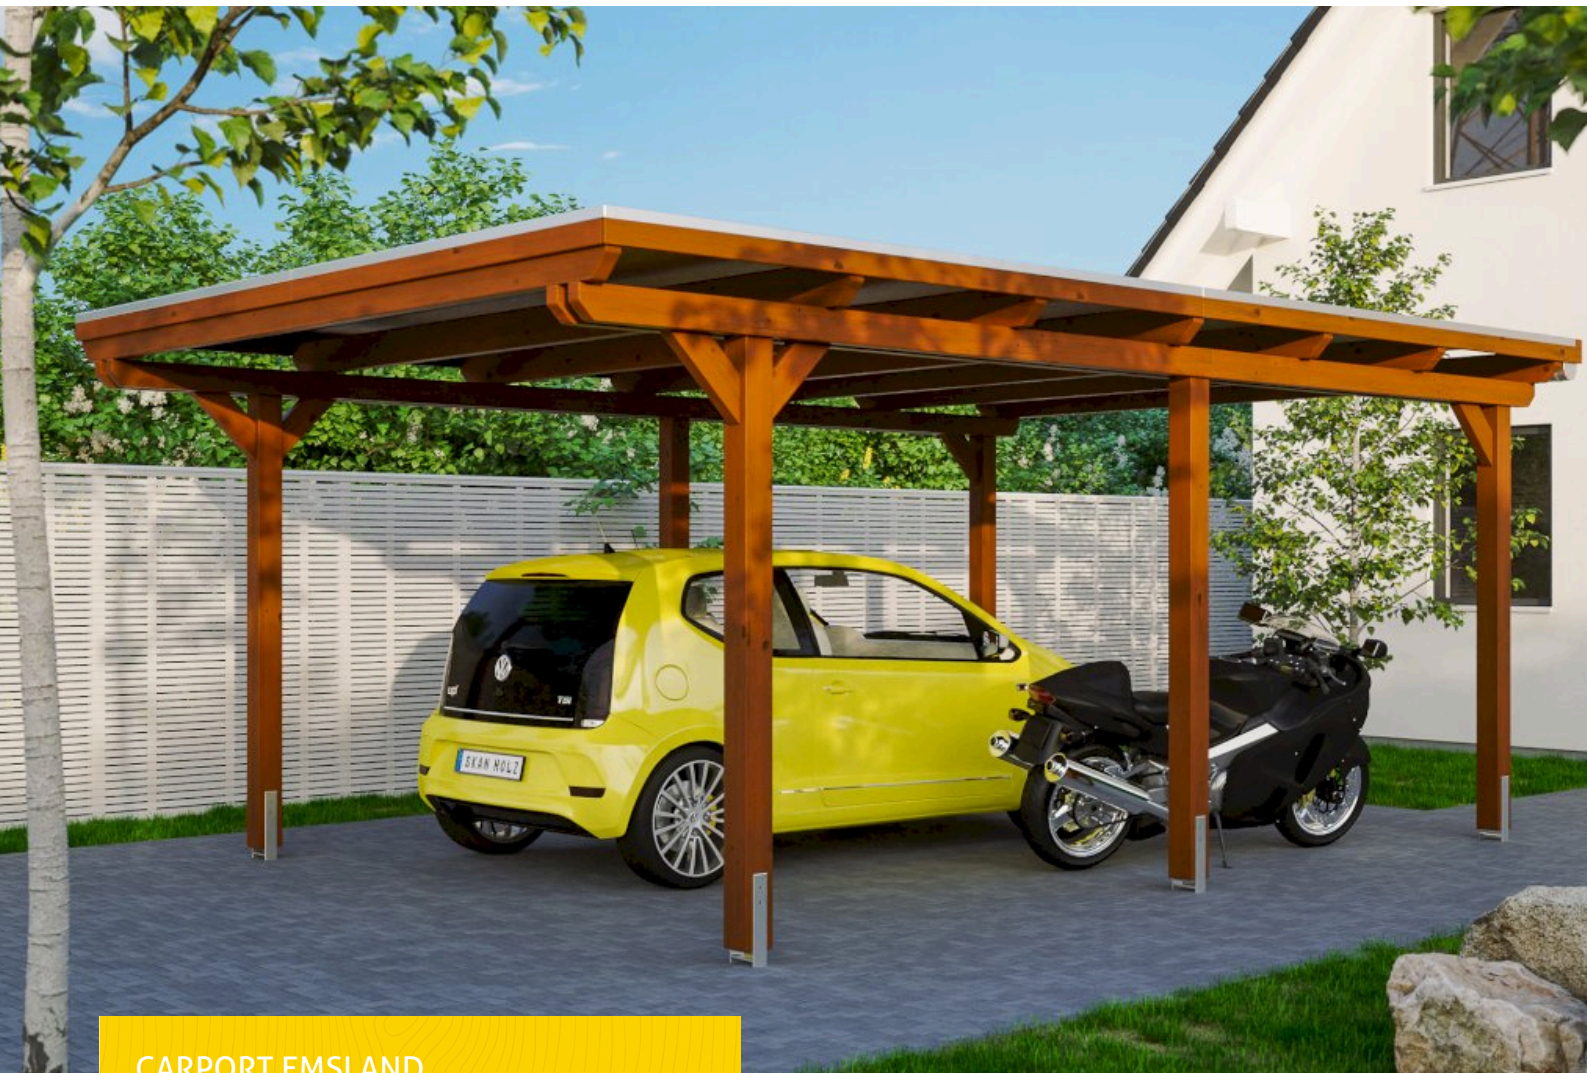

CARPORT EMSLAND
404 x 604 cm

Gestaltungsbeispiel

- Massive Konstruktion aus hochwertigem Leimholz (BSH-Fichte)
- Farblich behandelt in nussbaum
- Dachschalung mit EPDM-Folie
- Pfosten 12x12cm





Carport

CARPORT EMSLAND 404 X 604 CM MIT EPDM-DACH, NUSSBAUM

Datenblatt / Baubeschreibung

Material	Leimholz, Fichte
Farbe	Nussbaum
Farbbehandlung	Lasiert
Größe	404 x 604 cm
Aufstellbreite (Sockelmaß)	365 cm
Aufstelltiefe (Sockelmaß)	496 cm
Außenbreite inkl. Dachüberstand	404 cm
Außentiefe inkl. Dachüberstand	604 cm
Firsthöhe	242 cm
Traufenhöhe	230 cm
Gesamthöhe vorne	242 cm
Gesamthöhe hinten	230 cm
Dachform	Flachdach
Material Dacheindeckung	Dachschalung mit EPDM-Folie
Farbe Dach	Schwarz
Dachstärke	20 mm




Dachfläche	24.08 m ²
Dachblende	Holz-Blende mit Aluminium-Abschlusskante
Dachneigung	nach hinten
Gefälle	1.2 °
Dachüberstand vorne	74 cm
Dachüberstand hinten	34 cm
Dachüberstand links	19 cm
Dachüberstand rechts	19 cm
Grundfläche	24.4 m ²
Umbauter Raum	57.59 m ³
Durchfahrtsbreite	341 cm
Durchfahrtshöhe vorne	223 cm
Durchfahrtshöhe hinten	211 cm
Pfostenstärke	12 x 12 cm
Pfostenlänge	220 cm
Pfostenabstand Breite	341 cm
Pfostenabstand Tiefe	230 cm
Pfostenanzahl	6
Verankerung	H-Pfostenanker zum Einbetonieren
Schneelast (sk)	1.25 kN/m ²
Windstaudruck q	0.95 kN/m ²
Montageart	Freistehend
Anzahl Packstücke	2
Verpackungsmaß	Breite: 400 cm, Höhe: 75 cm, Tiefe: 120 cm, 627 kg Breite: 35 cm, Höhe: 60 cm, Tiefe: 60 cm, 51 kg
Verpackungsgewicht gesamt	678 kg
nicht im Lieferumfang enthalten	Beton
Garantie	5 Jahre gemäß unseren Garantiebedingungen
Lieferhinweis	Für die Anlieferung muss die Zufahrt für 40 t-LKW möglich sein! Die Anlieferung erfolgt frei Bordsteinkante (Festland Deutschland).
Artikelnummer	243259-03-35
EAN-Nummer	4018211022878

CARPORT EMSLAND


404 x 604 cm



Grundriss

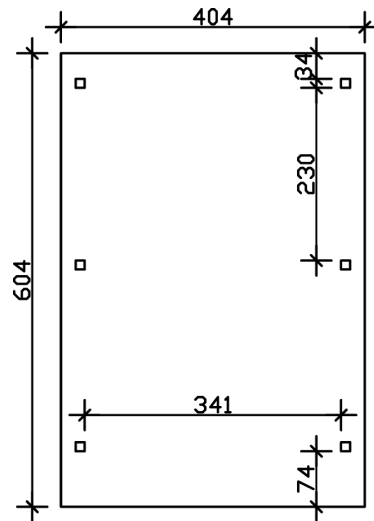

Schnitt

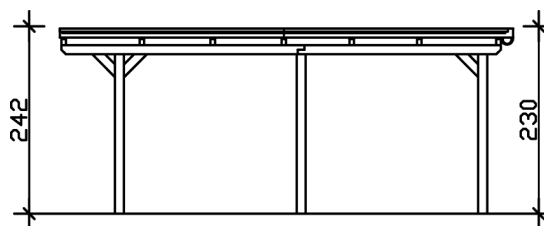

CARPORT EMSLAND

404 x 604 cm
Schnitte und Ansichten Maßstab 1:100



Ansicht Vorne

