




▶ Flachdach-Carport

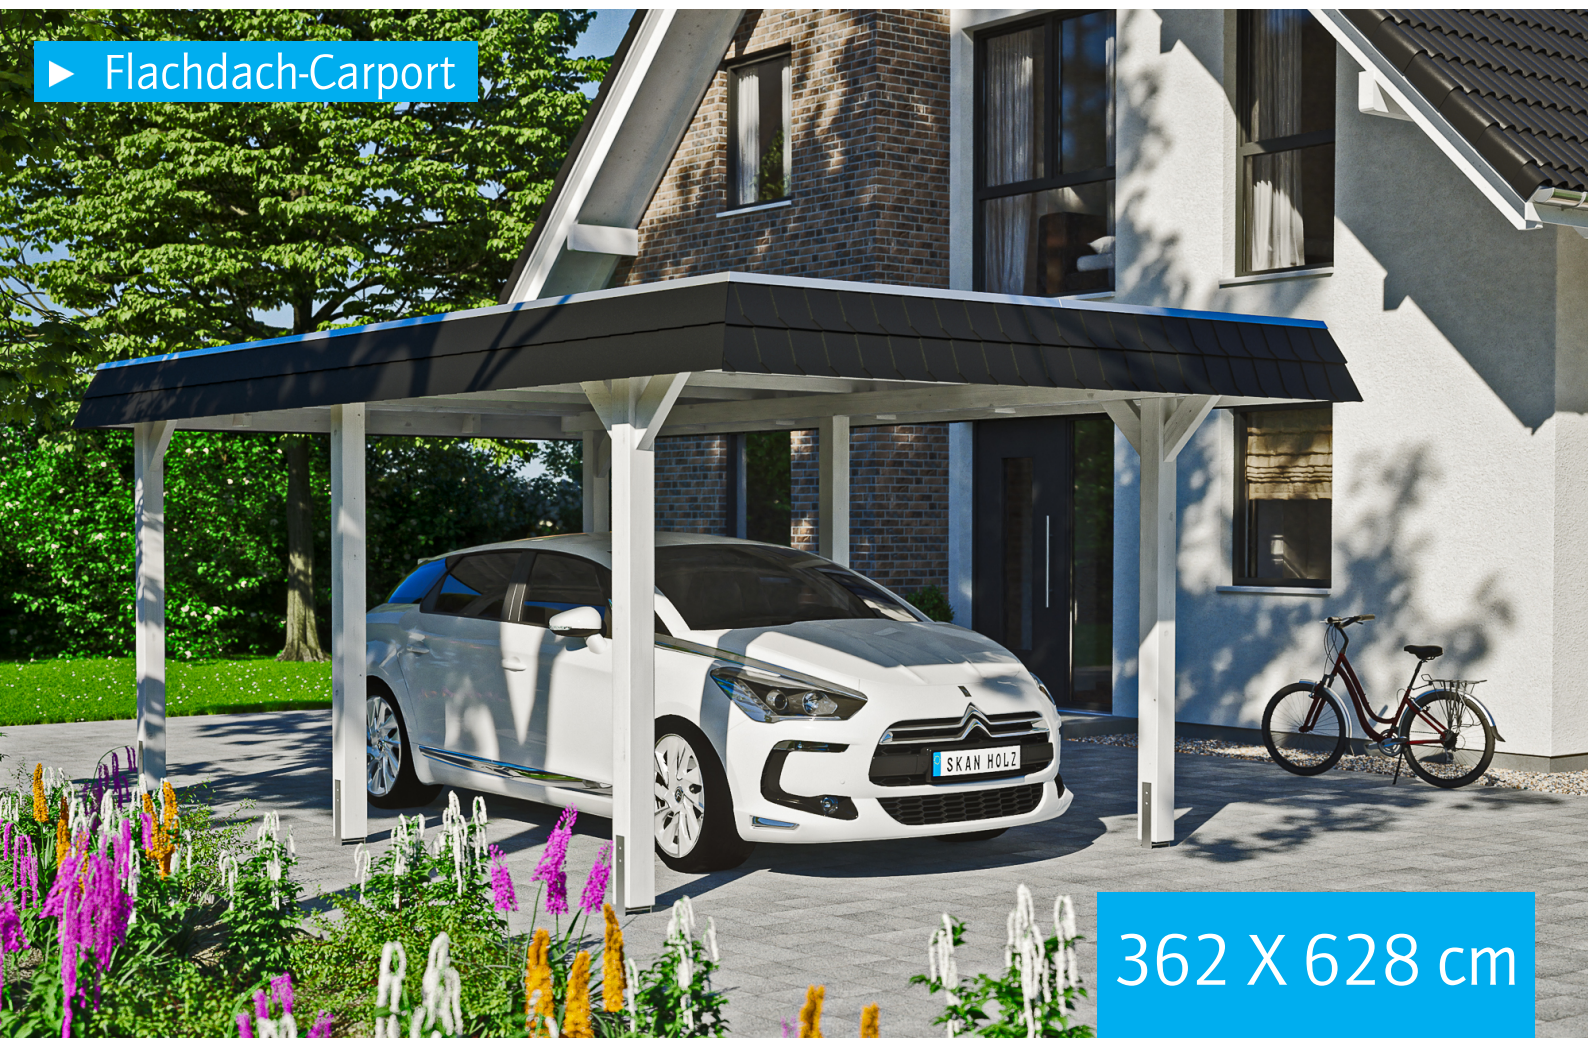

362 X 628 cm

## Carport Wendland schwarze Blende

- ▶ Massive Konstruktion aus hochwertigem Leimholz (BSH-Fichte)
- ▶ Farblich behandelt in weiß
- ▶ Dachschalung mit EPDM-Folie
- ▶ Pfosten 12 x 12 cm




► Datenblatt / Baubeschreibung	Carport Wendland schwarze Blende
Material	Leimholz, Fichte
Farbbehandlung	Lasiert in Weiß
Pfostenstärke	12 x 12 cm
Breite	362 cm
Tiefe	628 cm
Grundfläche	22,73 m <sup>2</sup>
Umbauter Raum	53,88 m <sup>3</sup>
Breite Sockelmaß	315 cm
Tiefe Sockelmaß	496 cm
Durchfahrtshöhe vorne	206 cm
Durchfahrtshöhe hinten	194 cm
Durchfahrtsbreite	291 cm
Firsthöhe	243 cm
Traufenhöhe	231 cm
Schneelast	1,05 kN/m <sup>2</sup>
Dachform	Flachdach
Dachfläche	19,02 m <sup>2</sup>
Dachneigung	1,2 °




<b>Dachstärke</b>	20 mm
<b>Wasserablauf</b>	nach hinten
<b>Pfostenabstand Tiefe</b>	230 cm
<b>Pfostenanzahl</b>	6
<b>Oberfläche Holz</b>	102,99 m <sup>2</sup>
<b>Im Lieferumfang enthalten</b>	H-Pfostenanker zum Einbetonieren, Montagematerial, Aufbauanleitung
<b>Anzahl Packstücke</b>	2
<b>Gesamt-Gewicht</b>	766 kg
<b>Verpackung</b>	Paket 1: B 120 cm x L 330 cm x H 70 cm Gewicht 705 kg Paket 2: B 50 cm x L 50 cm x H 40 cm Gewicht 61 kg
<b>Artikelnummer</b>	244003-11-35
<b>EAN-Nummer</b>	4018211024865
<b>Lieferhinweis</b>	Für die Anlieferung muss die Zufahrt für 40 t-LKW möglich sein! Die Anlieferung erfolgt frei Bordsteinkante (Festland Deutschland).
<b>Garantie</b>	5 Jahre gemäß unseren Garantiebedingungen

## Carport Wendland schwarze Blende


Ansicht vorne

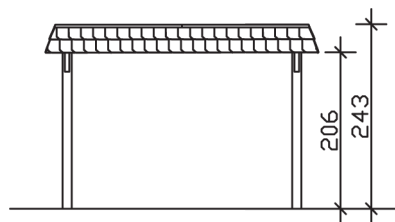

Ansicht Seite

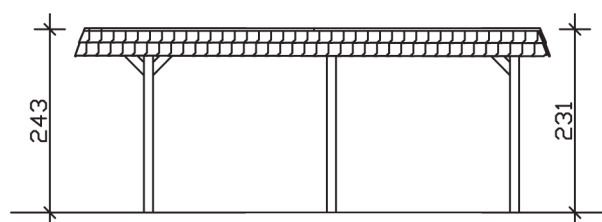

Grundriss

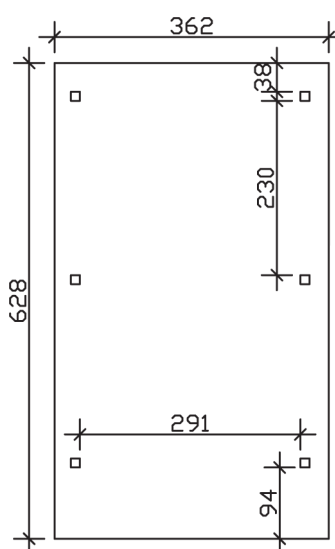

### Carport Wendland schwarze Blende

Schnitte und Ansichten Maßstab 1:100