


CARPORT FRIESLAND

Flachdach-Carport

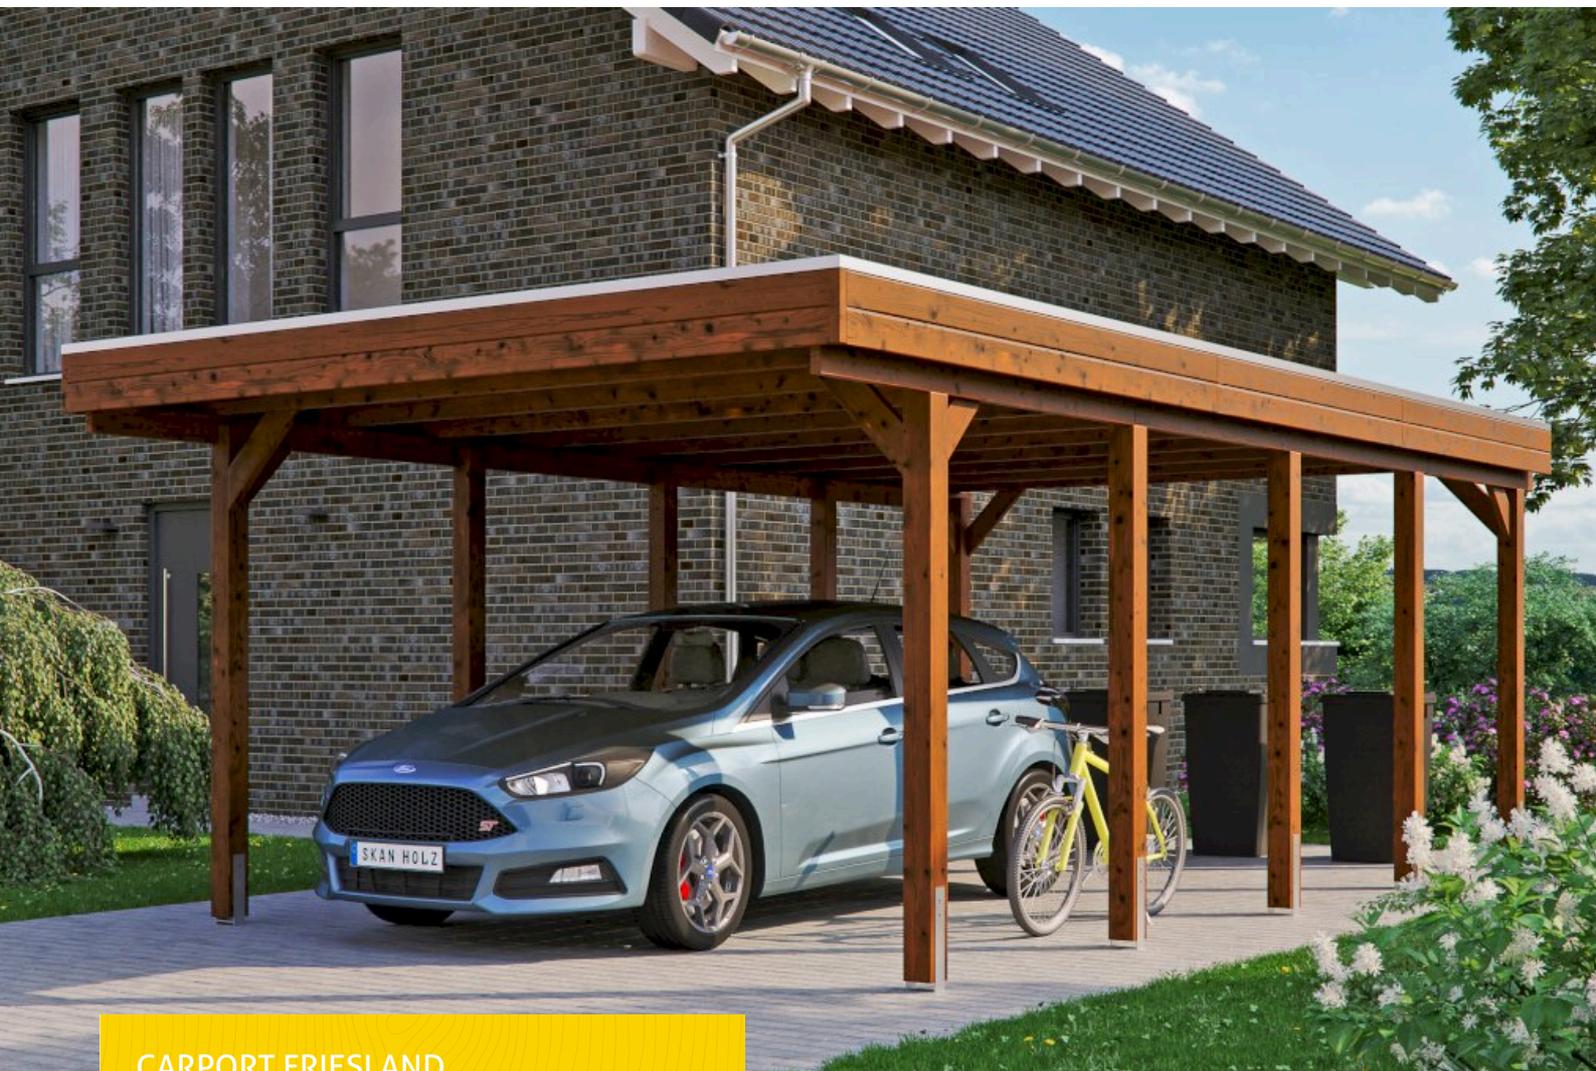

CARPORT FRIESLAND
397 x 708 cm

Gestaltungsbeispiel

- Konstruktion aus imprägniertem Nadelholz
- Farblich behandelt in nussbaum
- Aluminium-Dachplatten
- Pfosten 11,5x11,5cm





Carport

CARPORT FRIESLAND 397 X 708 CM MIT ALUMINIUMDACH, NUSSBAUM

Datenblatt / Baubeschreibung

Material	Nadelholz
Farbe	Nussbaum
Farbbehandlung	Lasiert
Größe	397 x 708 cm
Aufstellbreite (Sockelmaß)	378 cm
Aufstelltiefe (Sockelmaß)	622 cm
Außenbreite inkl. Dachüberstand	397 cm
Außentiefe inkl. Dachüberstand	708 cm
Firsthöhe	241 cm
Traufenhöhe	227 cm
Gesamthöhe vorne	241 cm
Gesamthöhe hinten	227 cm
Dachform	Flachdach
Material Dacheindeckung	Aluminium-Dachplatten mit Trapezprofil
Farbe Dach	Aluminium
Dachstärke	0,5 mm




Dachfläche	27.57 m ²
Dachblende	Profilholz-Blende mit Aluminium-Abschlusskante
Dachneigung	nach hinten
Gefälle	1.2 °
Dachüberstand vorne	71 cm
Dachüberstand hinten	15 cm
Dachüberstand links	9 cm
Dachüberstand rechts	9 cm
Grundfläche	28.11 m ²
Umbauter Raum	65.77 m ³
Durchfahrtsbreite	355 cm
Durchfahrtshöhe vorne	221 cm
Durchfahrtshöhe hinten	207 cm
Pfostenstärke	11,5 x 11,5 cm
Pfostenlänge	220 cm
Pfostenabstand Breite	355 cm
Pfostenabstand Tiefe	141 cm
Pfostenanzahl	10
Verankerung	H-Pfostenanker zum Einbetonieren
Schneelast (sk)	1.25 kN/m ²
Windstaudruck q	0.95 kN/m ²
Montageart	Freistehend
Anzahl Packstücke	1
Verpackungsmaß	Breite: 390 cm, Höhe: 45 cm, Tiefe: 120 cm, 509 kg
Verpackungsgewicht gesamt	509 kg
nicht im Lieferumfang enthalten	Beton
Garantie	5 Jahre gemäß unseren Garantiebedingungen
Lieferhinweis	Für die Anlieferung muss die Zufahrt für 40 t-LKW möglich sein! Die Anlieferung erfolgt frei Bordsteinkante (Festland Deutschland).
Artikelnummer	314133-03-50
EAN-Nummer	4018211026531

CARPORT FRIESLAND


397 x 708 cm



Grundriss

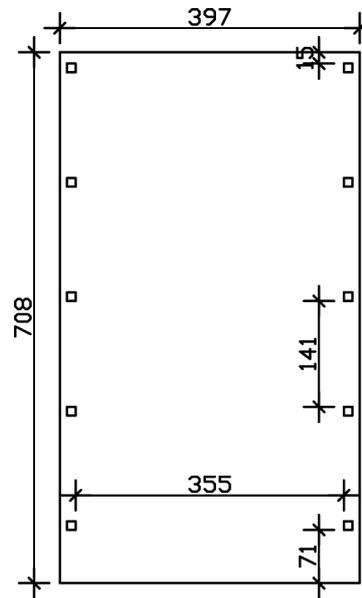

Schnitt

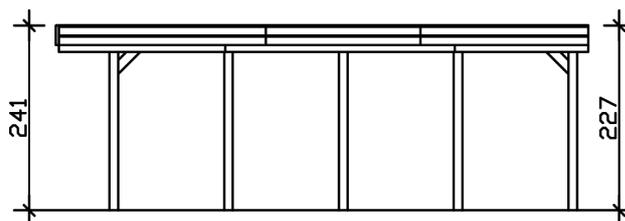

CARPORT FRIESLAND

397 x 708 cm
Schnitte und Ansichten Maßstab 1:100



Ansicht Vorne

