


# CARPORT FRIESLAND


Flachdach-Carport

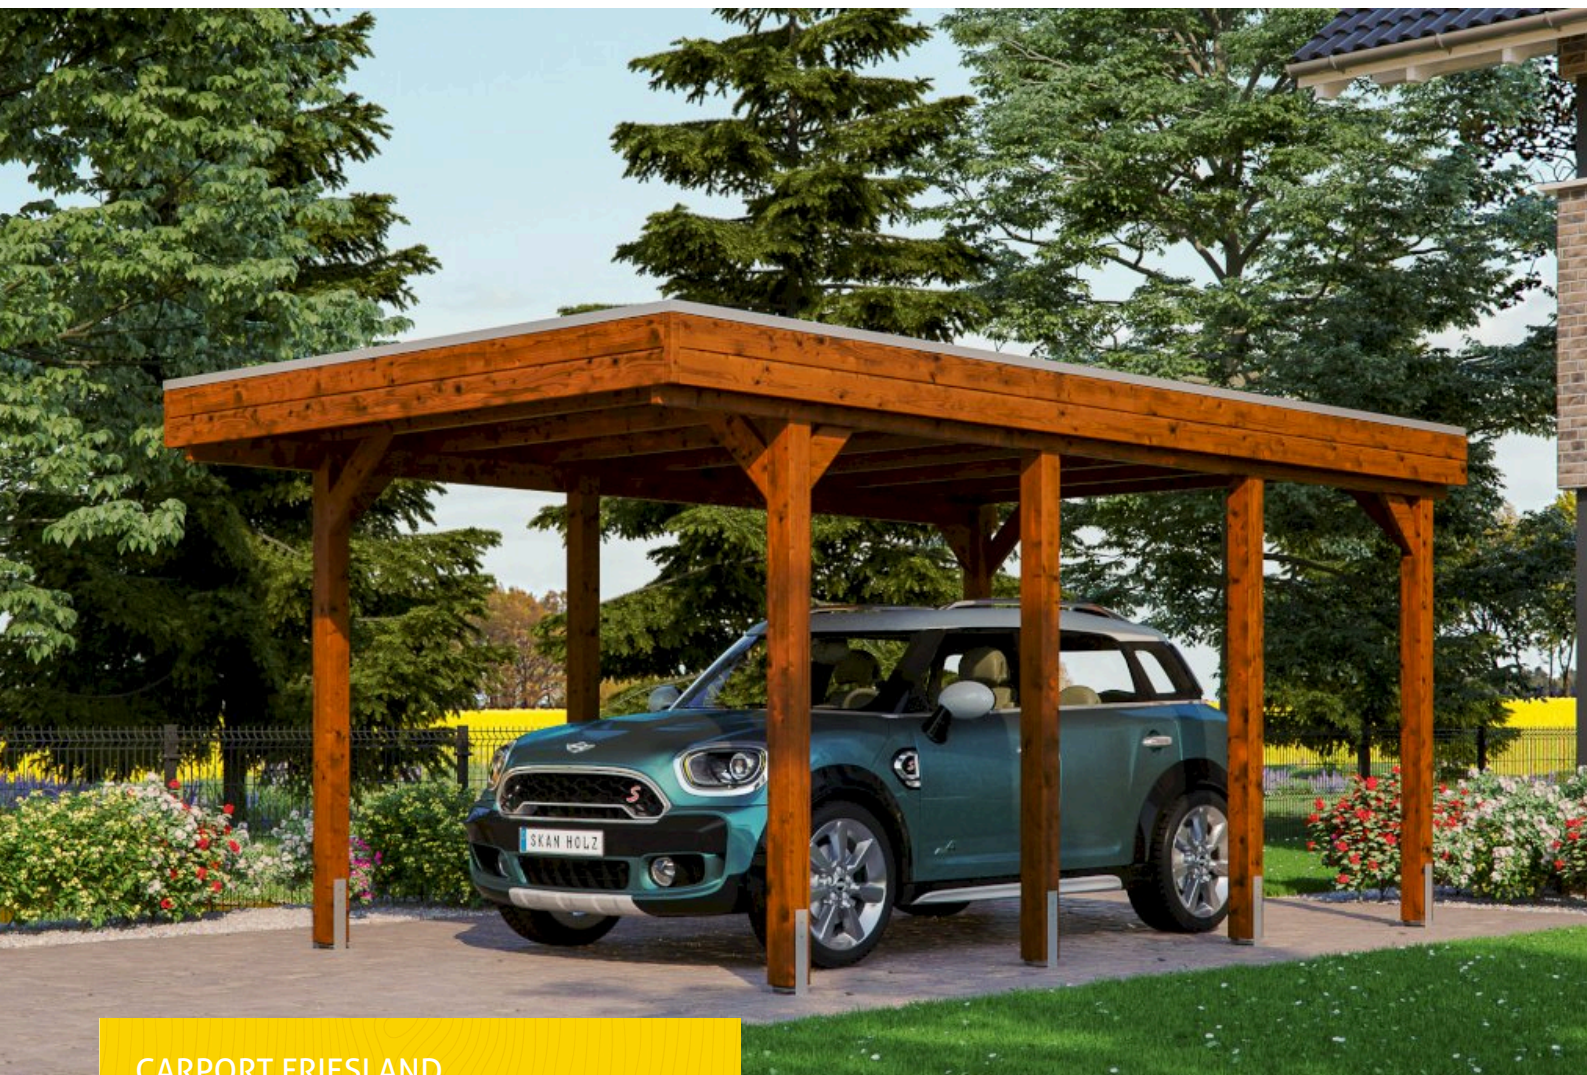

CARPORT FRIESLAND  
314 x 555 cm

Gestaltungsbeispiel

- Konstruktion aus imprägniertem Nadelholz
- Farblich behandelt in nussbaum
- Aluminium-Dachplatten
- Pfosten 11,5x11,5cm

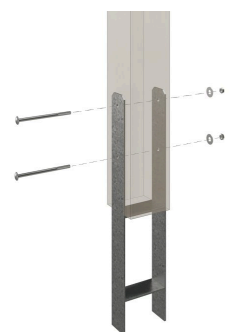



Carport

## CARPORT FRIESLAND 314 X 555 CM MIT ALUMINIUMDACH, NUSSBAUM

### Datenblatt / Baubeschreibung

Material	Nadelholz
Farbe	Nussbaum
Farbbehandlung	Lasiert
Größe	314 x 555 cm
Aufstellbreite (Sockelmaß)	293 cm
Aufstelltiefe (Sockelmaß)	469 cm
Außenbreite inkl. Dachüberstand	314 cm
Außentiefe inkl. Dachüberstand	555 cm
Firsthöhe	241 cm
Traufenhöhe	230 cm
Gesamthöhe vorne	241 cm
Gesamthöhe hinten	230 cm
Dachform	Flachdach
Material Dacheindeckung	Aluminium-Dachplatten mit Trapezprofil
Farbe Dach	Aluminium
Dachstärke	0,5 mm




Dachfläche	<b>17 m<sup>2</sup></b>
Dachblende	<b>Profilholz-Blende mit Aluminium-Abschlusskante</b>
Dachneigung	<b>nach hinten</b>
Gefälle	<b>1.2 °</b>
Dachüberstand vorne	<b>71 cm</b>
Dachüberstand hinten	<b>15 cm</b>
Dachüberstand links	<b>10 cm</b>
Dachüberstand rechts	<b>10 cm</b>
Grundfläche	<b>17.43 m<sup>2</sup></b>
Umbauter Raum	<b>41.04 m<sup>3</sup></b>
Durchfahrtsbreite	<b>270 cm</b>
Durchfahrtshöhe vorne	<b>221 cm</b>
Durchfahrtshöhe hinten	<b>210 cm</b>
Pfostenstärke	<b>11,5 x 11,5 cm</b>
Pfostenlänge	<b>220 cm</b>
Pfostenabstand Breite	<b>270 cm</b>
Pfostenabstand Tiefe	<b>141 cm</b>
Pfostenanzahl	<b>8</b>
Verankerung	<b>H-Pfostenanker zum Einbetonieren</b>
Schneelast (sk)	<b>1.25 kN/m<sup>2</sup></b>
Windstaudruck q	<b>0.95 kN/m<sup>2</sup></b>
Montageart	<b>Freistehend</b>
Anzahl Packstücke	<b>1</b>
Verpackungsmaß	<b>Breite: 320 cm, Höhe: 50 cm, Tiefe: 120 cm, 351 kg</b>
Verpackungsgewicht gesamt	<b>351 kg</b>
nicht im Lieferumfang enthalten	<b>Beton</b>
Garantie	<b>5 Jahre gemäß unseren Garantiebedingungen</b>
Lieferhinweis	<b>Für die Anlieferung muss die Zufahrt für 40 t-LKW möglich sein! Die Anlieferung erfolgt frei Bordsteinkante (Festland Deutschland).</b>
Artikelnummer	<b>314034-03-50</b>
EAN-Nummer	<b>4018211026456</b>

## CARPORT FRIESLAND


### 314 x 555 cm



Grundriss

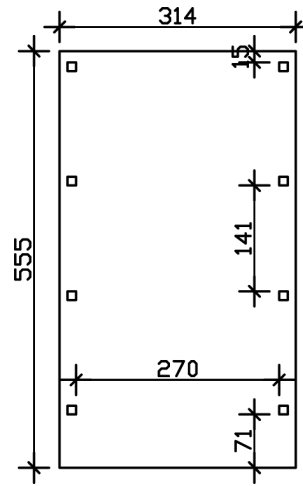

Schnitt

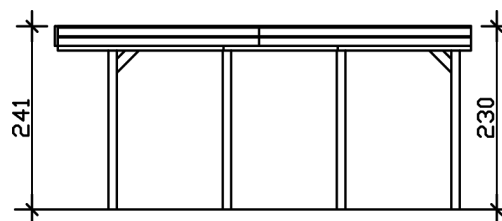

# CARPORT FRIESLAND

314 x 555 cm  
Schnitte und Ansichten Maßstab 1:100



Ansicht Vorne

