


FREIZEITHAUS ONTARIO 70PLUS


Haus mit 3 Räumen

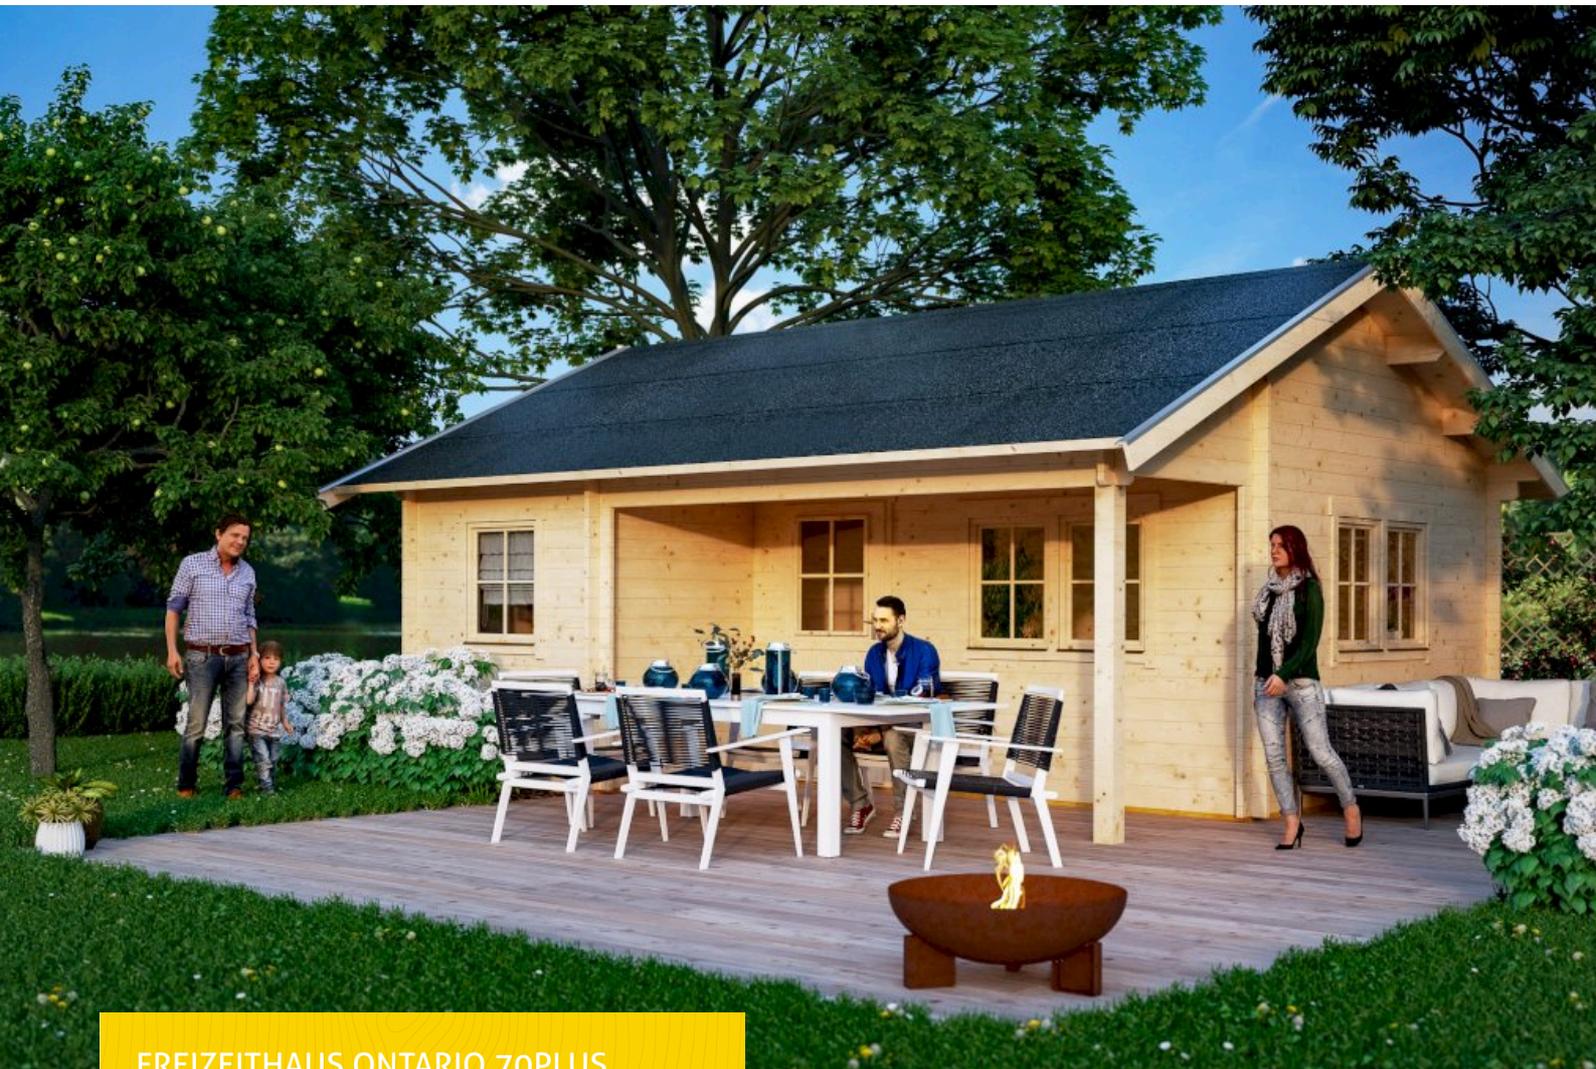

FREIZEITHAUS ONTARIO 70PLUS
600 x 500 cm

Gestaltungsbeispiel

- Überdachter Eingangsbereich
- 70 mm Wandstärke
- Tür und Fenster mit Isolierglas und Gummidichtung
- Dach dämmbar (für Dachziegel)

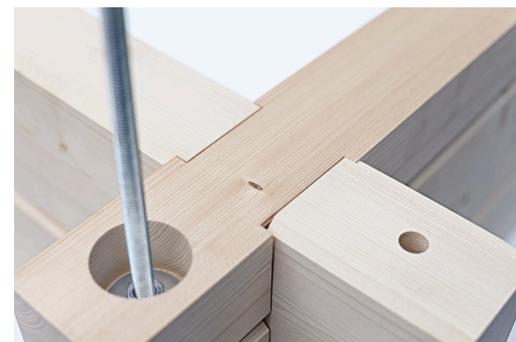



Gartenhaus

FREIZEITHAUS ONTARIO 600 X 500 CM MIT LATTUNG, NATUR

Datenblatt / Baubeschreibung

Material	Nordische Fichte
Farbe	Natur
Farbbehandlung	Unbehandelt
Größe	600 x 500 cm
Aufstellbreite (Sockelmaß)	600 cm
Aufstelltiefe (Sockelmaß)	500 cm
Außenbreite inkl. Dachüberstand	680 cm
Außentiefe inkl. Dachüberstand	580 cm
Firsthöhe	354 cm
Seitenwandhöhe	249 cm
Wandart	Blockbohlen
Wandstärke	70 mm
Eckverbindung	Chalet, asymmetrisch gefräst
Windverband	Zuganker mit Gewindestange
Anzahl Räume	3
Stauboden	Ja



Dachform	Satteldach
Dachaufbau	19 mm Dachschalung mit Konter- und Dachlattung
Material Dacheindeckung	ohne
Dachstärke	19 mm
Dachfläche	43.11 m ²
Dachblende	Holz-Blende mit Aluminium-Abschlusskante
Dachneigung	zur Seite
Gefälle	23 °
Dachüberstand vorne	40 cm
Dachüberstand hinten	40 cm
Dachüberstand links	40 cm
Dachüberstand rechts	40 cm
Fußboden	Holzdielen, unbehandelt
Fußbodenstärke	28 mm
Grundlager	Kantholz, imprägniert
Maße Grundlager	60 x 60 / 60 x 113 mm
Grundfläche	24 m ²
Umbauter Raum	90.45 m ³
Schneelast (sk)	1.75 kN/m ²
Windstaudruck q	0.95 kN/m ²
Verglasung Tür 1	Isolierverglasung
Türen	1x Einzeltür, halbverglast, 78 x 196 cm, Profilzylinderschloss mit 3 Schlüsseln 2x Innentür, geschlossen, 81 x 195 cm
Türanschlag	Anschlag links
Fenster	3x Einzelfenster 68 x 78 cm, Dreh-Kipp-Funktion, Isolierverglasung 2x Doppelfenster 126,5 x 78 cm, Dreh-Kipp-Funktion, Isolierverglasung
Anzahl Packstücke	3
Verpackungsmaß	Breite: 590 cm, Höhe: 75 cm, Tiefe: 120 cm, 1593 kg Breite: 590 cm, Höhe: 62 cm, Tiefe: 120 cm, 1317 kg Breite: 590 cm, Höhe: 60 cm, Tiefe: 120 cm, 1275 kg
Verpackungsgewicht gesamt	4185 kg
nicht im Lieferumfang enthalten	Dämmung, Beton, Verankerung Grundlager mit Untergrund (Fundament)
Garantie	5 Jahre gemäß unseren Garantiebedingungen
Lieferhinweis	Für die Anlieferung muss die Zufahrt für 40 t-LKW möglich sein! Die Anlieferung erfolgt frei Bordsteinkante (Festland Deutschland).




Artikelnummer	621910
EAN-Nummer	4018211621910

FREIZEITHAUS ONTARIO 70PLUS


600 x 500 cm



Grundriss

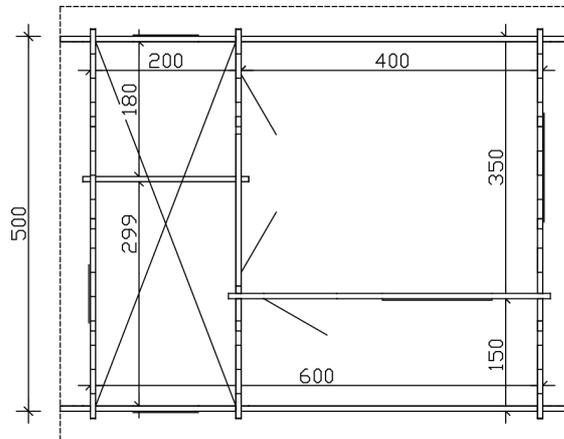

Schnitt

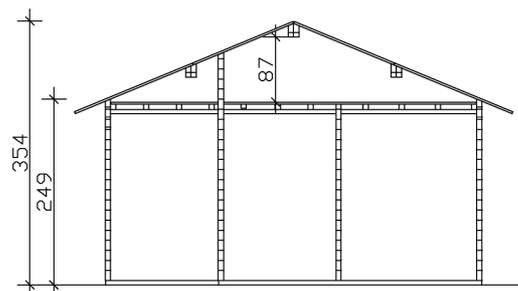

FREIZEITHAUS ONTARIO 70PLUS


600 x 500 cm
Schnitte und Ansichten Maßstab 1:100



Ansicht Vorne




Ansicht Links

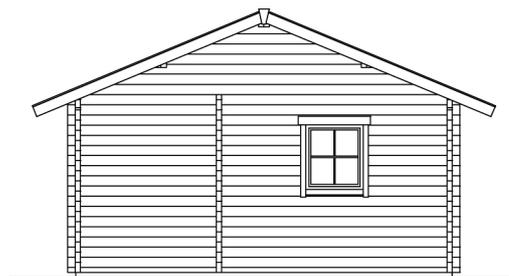


FREIZEITHAUS ONTARIO 70PLUS
600 x 500 cm
Schnitte und Ansichten Maßstab 1:100



Ansicht Rechts

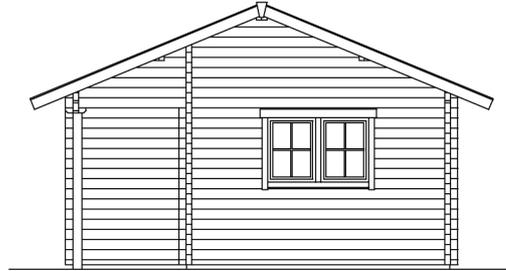

Ansicht Hinten

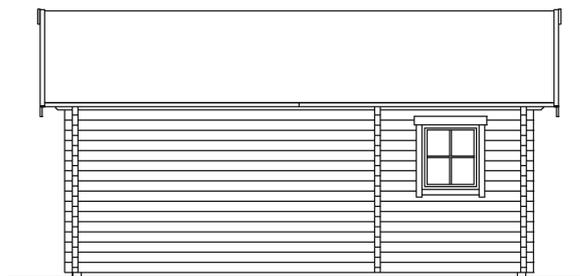

FREIZEITHAUS ONTARIO 70PLUS
600 x 500 cm
Schnitte und Ansichten Maßstab 1:100

